



H. CONGRESO DEL ESTADO
DE CHIHUAHUA

NÚMERO DE ASUNTO
2443

INICIATIVA CON CARÁCTER DE PUNTO DE ACUERDO


A fin de hacer un llamado a este H. Congreso del Estado, a través de la Comisión de Programación, Presupuesto y Hacienda Pública, para que en uso de sus facultades y atribuciones, se prevea incorporar dentro del Presupuesto de Egresos, para el Ejercicio Fiscal 2021, el proyecto de obra para la construcción de un “Polideportivo en la Localidad del Vergel” del Municipio de Balleza, con el fin de impulsar la economía de dicho municipio.

PRESENTADA POR: Diputado Omar Bazán Flores (PRI).

FECHA DE PRESENTACIÓN: 14 de diciembre de 2020, en Oficialía de Partes del H. Congreso del Estado.

TRÁMITE: Se turna a la Comisión de Programación, Presupuesto y Hacienda Pública.


FECHA DE TURNO: 15 de diciembre de 2020.

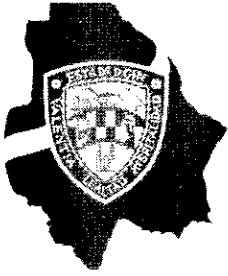

H. CONGRESO DEL ESTADO
DE CHIHUAHUA

Diputado Omar Bazán Flores

**HONORABLE CONGRESO DEL ESTADO DE CHIHUAHUA
P R E S E N T E.-**

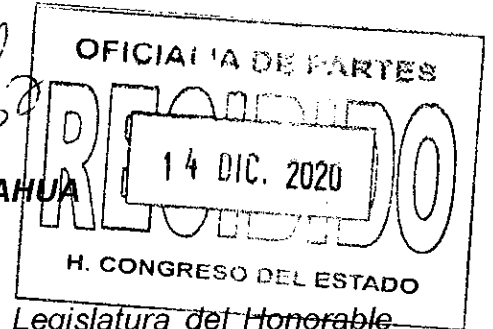

El suscrito **Omar Bazán Flores**, Diputado de la LXVI Legislatura del Honorable Congreso del Estado, integrante al grupo parlamentario del Partido Revolucionario Institucional, en uso de las facultades que me confiere el numeral 68 fracción I de la Constitución del Estado Libre y Soberano de Chihuahua, así como los ordinales 169, 170, 171, 175 y demás relativos de la Ley Orgánica del Poder Legislativo del Estado de Chihuahua, acudo ante esta Representación, a presentar **Iniciativa con carácter de Punto de Acuerdo a efecto de hacer un llamado a este H. Congreso del Estado, a través de la Comisión de Programación, Presupuesto y Hacienda Pública, para que en uso de sus facultades y atribuciones se prevea incorporar dentro del Presupuesto de Egresos para el Ejercicio Fiscal 2021, el Proyecto de Obra para la construcción de un "Polideportivo en la Localidad del Vergel" del Municipio de Balleza, con el fin impulsar la economía de dicho municipio, lo anterior de conformidad con la siguiente:**

EXPOSICIÓN DE MOTIVOS

En apego al Plan Estatal de Desarrollo en su tercer Eje Rector en que se Plantea la Infraestructura, el Desarrollo Urbano y Medio Ambiente, y que a la letra dice "Que, para lograr la efectividad de las acciones, políticas y programas gubernamentales, es necesario impulsar el desarrollo de infraestructura estratégica como factor clave, con el fin de elevar la competitividad en las regiones del Estado y consolidar nuestras fortalezas económicas. Las comunicaciones, el desarrollo urbano y el agua



H. CONGRESO DEL ESTADO
DE CHIHUAHUA

Diputado Omar Bazán Flores


son factores estratégicos que deben ocupar nuestra atención en relación directa con el cuidado del medio ambiente y la sustentabilidad del estado"

Es muy preocupante cuando por displicencia de algún funcionario o por arrogancia del gobierno, no se asume responsabilidad para la implementación de proyectos, terminación y/o equipamiento de una obra. Dado que todo proyecto de infraestructura u obra debe ser vinculatoria para todas las administraciones, independientemente del partido político que la ocupe y gobierne, por lo que de existir suficiencia presupuestal, y no de desarrollan los proyectos o conclusión de los mismos, debe ser entendido como agravante del erario Estatal, por las consecuencias económicas y sociales que representa para los chihuahuenses.

*Así pues abonando al esfuerzo que busca el beneficio para la población del Municipio de **Balleza**, es que solicito se prevea dentro del presupuesto de egresos 2021 el proyecto prioritario de obra para la construcción de un de Polideportivo en la Localidad del Vergel, con una inversión de \$7,354,167.12 (siete millones trecientos cincuenta y cuatro mil ciento sesenta y siete Pesos 12/100 M.N.), considerando que su función en estos tiempos constituye la búsqueda de la cohesión social y el beneficio para la población.*

Por lo anteriormente expuesto y con fundamento en los artículos 57 y 58 de la Constitución Política del Estado, me permito someter a la consideración de esta Asamblea la iniciativa con carácter de punto de acuerdo bajo el siguiente:

PUNTO DE ACUERDO:

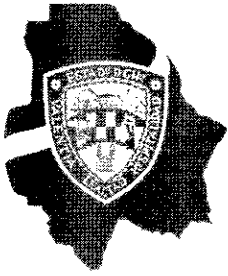

H. CONGRESO DEL ESTADO
DE CHIHUAHUA


Diputado Omar Bazán Flores

ÚNICO. -La Sexagésima Sexta Legislatura del Estado de Chihuahua Acuerda incorporar a través de la Comisión de Programación, Presupuesto y Hacienda Pública dentro del Presupuesto de Egresos para el Ejercicio Fiscal 2021, el Proyecto de Obra para la construcción de un Polideportivo en la Localidad del Vergel del Municipio de Balleza, con el fin de impulsar la economía de dicho municipio.


ECONÓMICO. - Aprobado que sea, tómese a la Secretaría para que se elabore la minuta en los términos correspondientes, así como remita copia del mismo a las autoridades competentes, para los efectos que haya lugar.



Dado en el Palacio Legislativo del Estado de Chihuahua, a los 13 días del mes de diciembre del año dos mil veinte.

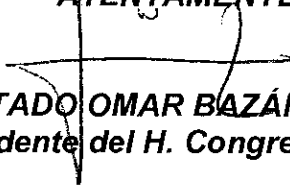
ATENTAMENTE


DIPUTADO OMAR BAZÁN FLORES
Vicepresidente del H. Congreso del Estado

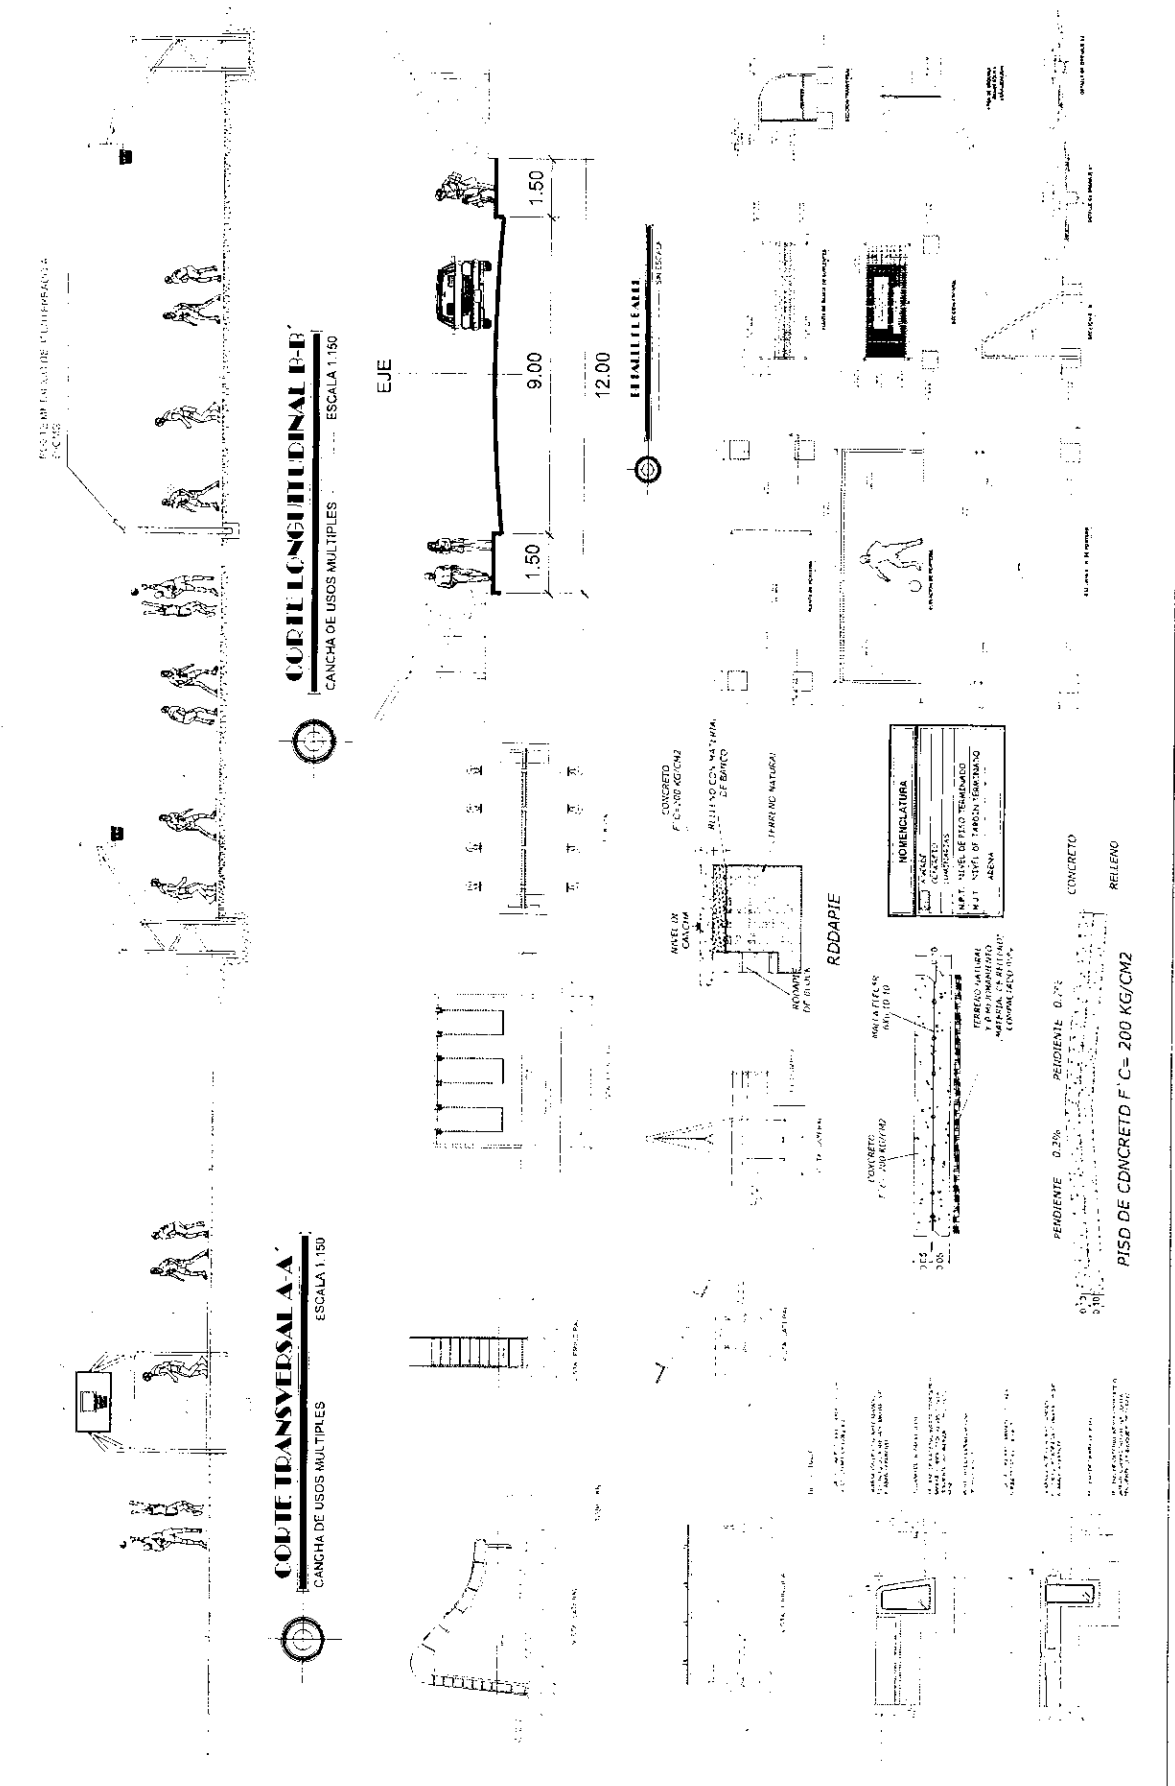PROYECTO POLIDeportivo	
EL VERGEL, CHIH. PROMOTARIO	
EL VERGEL, CHIH. LUGAR	
FEBRERO 2019 FECHA	
AURORA DIAZ BELTRAN DISEÑO Y PROYECTO	
AREAS A TRABAJAR: CONSTRUCCION DE CANCHA DE FUTBOL RAPIDO, CANCHA DE USOS MULTIPLES, AREA DE JUEGOS, AREA DE GIMNASIO AL AIRE LIBRE	
GOBIERNO DEL ESTADO DE CHIHUAHUA	
DATOS DEL PROYECTO	
CORTES-DETALLES NOMBRE DEL PLANO:	
EL VERGEL CHIH. UBICACION:	
5,250.00 M2 SUP. DE TERMINO:	
NUP. DE COLOCACION:	
METROS ALTURA:	02
INDICADAS ESCALA:	ESPAÑA



PROYECTO POLIDEPORTIVO	
EL VERGEL, CHIH.	
EL VERGEL, CHIH.	
FEBRERO, 2019	
AURORA DIAZ BELTRAN	
DISEÑO Y PROYECTO	
AREAS A TRABAJAR CONSTRUCCION DE CANCHA DE FÚTBOL RÁPIDO, CANCHA DE USOS MÚLTIPLES, AREAS DE JUEGOS, AREA DE COMIDAS, AL AIRE LIBRE.	
 	
PLANTA ARQUITECTÓNICA DEL PARQUE RECREATIVO	
EL VERGEL, CHIH.	
C. 210,000 M2	
SUP. DE TERRENO	
SUP. DE CONSTRUCCION	
DATOS DEL PROYECTO	
METROS 1:300	
ESCALA	

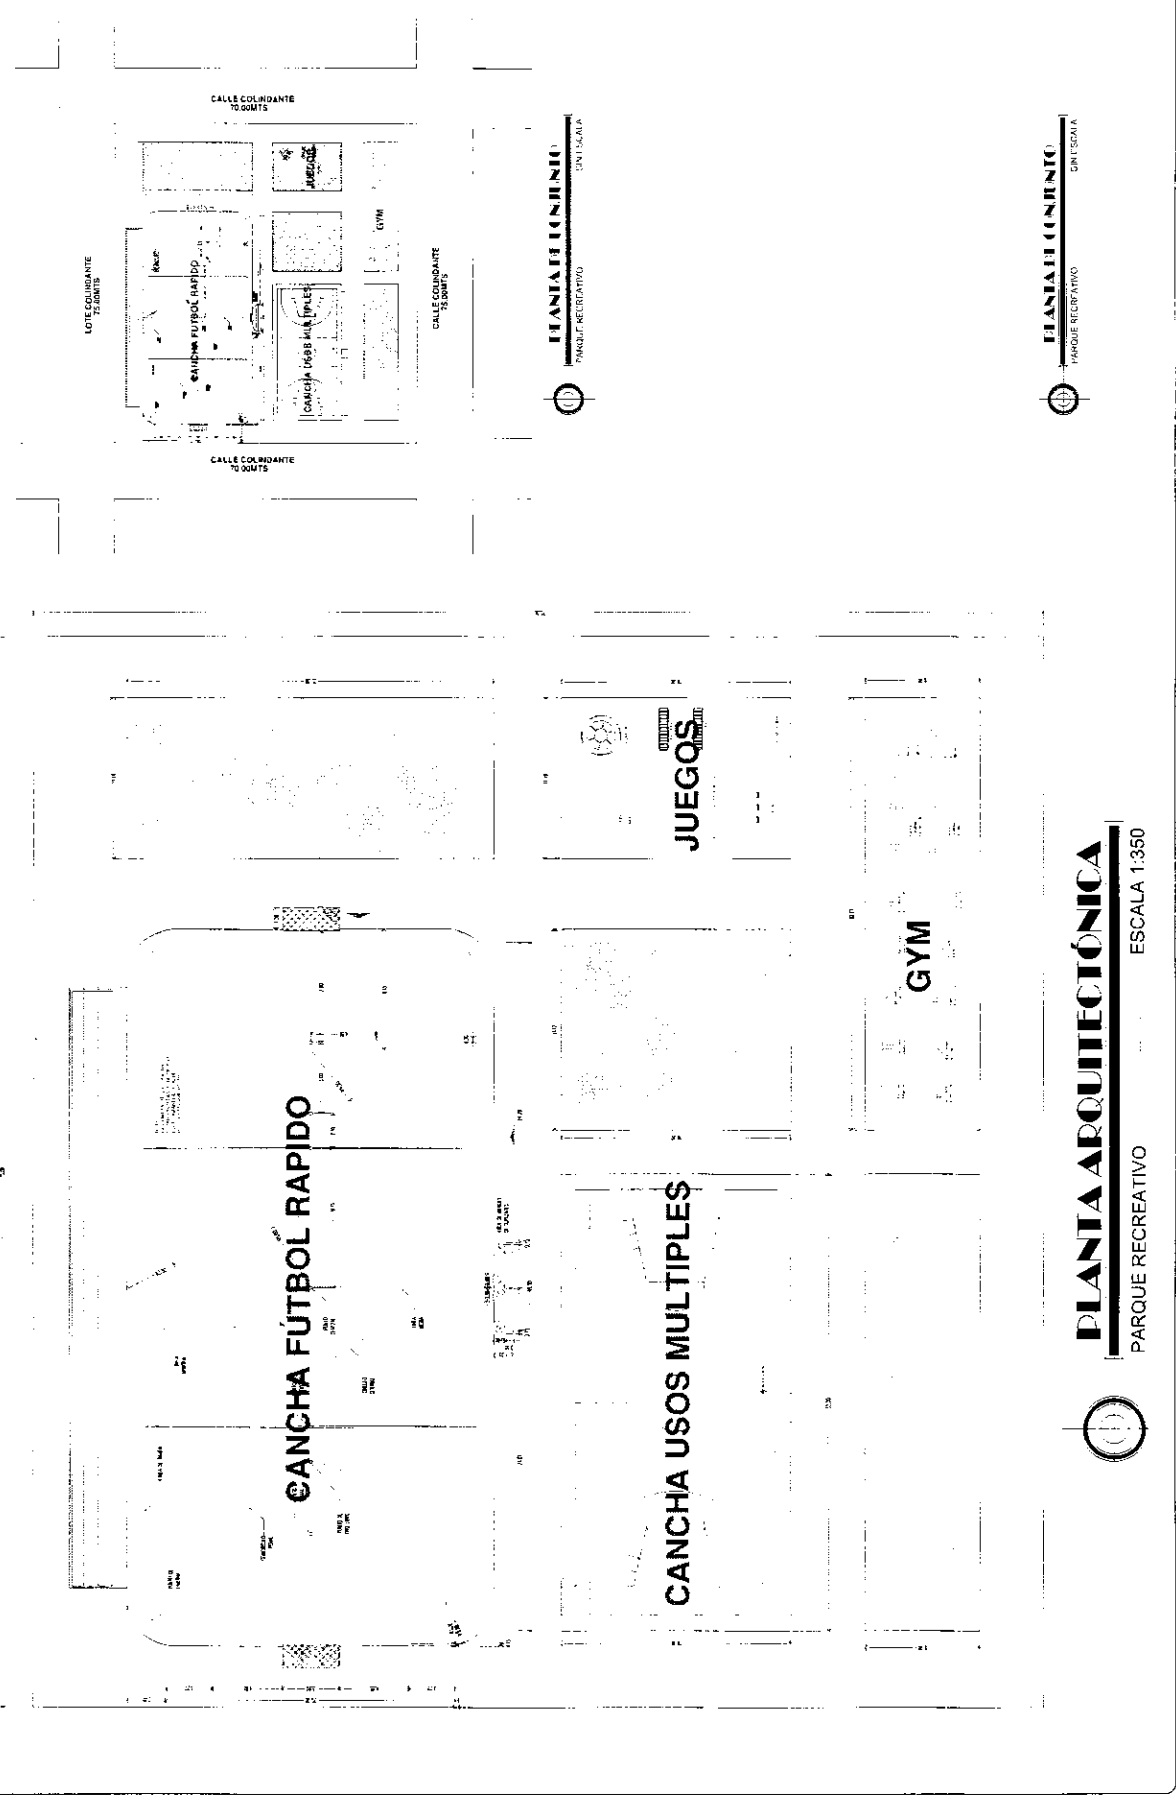

PLANTA ARQUITECTÓNICA
PARQUE RECREATIVO



PLANTA ARQUITECTÓNICA
PARQUE RECREATIVO

ESCALA 1:350

01

EXPEDIENTE TÉCNICO SIMPLIFICADO

PRESUPUESTO DE OBRA

NOMBRE DE LA OBRA

CONSTRUCCION DE POLIDEPORTIVO EN LA LOCALIDAD EL VERGEL
MUNICIPIO DE BALLEZA

CONCEPTOS DE TRABAJO	UNIDAD	CANTIDAD	P. UNITARIO	IMPORTE
TRAZO Y NIVELACIÓN INCLUYE EQUIPO Y TODO LO NECESARIO PARA SU CORRECTA EJECUCIÓN	M2	5250	\$ 14.70	\$ 77,175.00
CAJEO EN MATERIAL TIPO "B" DE 30 CM DE ESPESOR, INCLUYE MAQUINARIA, EQUIPO, MANO DE OBRA, HERRAMIENTA, MATERIALES Y TODO LO NECESARIO PARA SU CORRECTA EJECUCIÓN	M3	1575	\$ 93.10	\$ 146,632.50
COMPACTACION DE TERRENO NATURAL AL 90% POR MEDIOS MECANICOS	M2	5250	\$ 53.90	\$ 282,975.00
CARGA Y ACARREO DE MATERIAL PRODUCTO D EL CAJEO AL 1ER K.M. INCLUYE MAQUINARIA, EQUIPO, MANO DE OBRA Y TODO LO NECESARIO PARA SU CORRECTA EJECUCIÓN	M3	2047	\$ 73.50	\$ 150,454.50
RETIRO DE MATERIAL PRODUCTO DE LA EXCAVACIÓN EN KMS SUBSECUENTES, ZONA URBANA, CAMINO DE TERRACERÍA TRANSITO NORMAL.	M3/KM	10475	\$ 9.80	\$ 102,655.00
BASE TRITURADA DE 2" A FINDS EN PROPORCIÓN 15 CM. DE ESPESOR INCLUYE SUMINISTRO DE MATERIAL, HERRAMIENTA, MAQUINARIA, EQUIPO Y TODO LO NECESARIO PARA SU CORRECTA EJECUCIÓN COMPACTADA AL CIENTO PORCIENTO (100%)	M3	1365	\$ 735.00	\$ 1,003,275.00
			\$ -	\$ -
CANCHA DE USOS MÚLTIPLES			\$ -	\$ -
			\$ -	\$ -
LIMPIEZA TRAZO Y NIVELACION DEL TERRENO (AREA A CUBIR, INCLUYE MATERIALES Y EQUIPO	M2	445	\$ 24.50	\$ 10,902.50
			\$ -	\$ -
CANCHA			\$ -	\$ -
DESPALME POR MEDIOS MECANICOS DE ZONA A TRABAJAR ,CORTE CARGA Y RETIRO DE MATERIAL	M3	116	\$ 245.00	\$ 28,420.00
COMPACTACION DE TERRENO NATURAL POR MEDIOS MECANICOS	M2	445	\$ 53.90	\$ 23,985.50
SUMINISTRO Y RELLENO DE MATERIAL INERTE COMPACTADO CON BAILARINA Y AGUA EN CAPAS DE 20 CMS DE ESPESOR, CON HUMECTACION OPTIMA HASTA ALCANZAR EL 95% DE LA PRUEBA PROCTOR. INCLUYE ACARREO EN CARRETILLA DENTRO Y FUERA DE LA OBRA, MEDIDO COMPACTO.	M3	120	\$ 637.00	\$ 76,440.00
SUMINISTRO Y FABRICACION DE PISO DE CONCRETO PULIDO PARA CANCHA DEPORTIVA, DE 0.10 CM DE ESPESOR, REFORZADO CON MALLA ELECTROSOLDADA 6-6/1D-1D, INCLUYE: MATERIAL, MANO DE OBRA, HERRAMIENTA, ASI COMO TODO LO NECESARIO PARA SU CORRECTA EJECUCIÓN	M2	445	\$ 852.60	\$ 379,407.00
SUMINISTRO E INSTALACION DE CANASTAS PARA BASQUETBOL Y FUTBOLITO FABRICADAS A BASE DE ESTRUCTURA METALICA (DE ACUERDO A DISEÑO EN PLANO) INCLUYE: MATERIAL, MANO DE OBRA, HERRAMIENTA, CORTES, DESPERDICIOS, LAMINA LISA PARA TABLERO, ARO A BASE DE REDONDO LISTO DE 5/8" CON SOPORTES HACIA TABLERO. FONDO ANTICORROSIVO, PINTURA ESMALTE ALQUILADICO EN COLOR A ELEGIR, ASI COMO TODO LO NECESARIO PARA SU CORRECTA EJECUCIÓN	PZA	2	\$ 73,500.00	\$ 147,000.00
			\$ -	\$ -
			\$ -	\$ -
CANCHA DE FUTBOL RAPIDO				
EXCAVACION A MANO EN MATERIAL B HASTA 2 M. INCLUYE AFINE DE TALUDES Y ACARREO DENTRO DE LA OBRA DE MATERIAL NO UTILIZABLE	M3	136.45	\$ 284.20	\$ 38,779.09
PLANTILLA DE CONCRETO HECHO EN OBRA F'c=100 kg/cm2 DE 5 CM DE ESPESOR, INCLUYE COLADO Y CURADO EN OBRA, MATERIAL, MANO DE OBRA, HERRAMIENTA, EQUIPO Y TODO LO NECESARIO PARA SU CORRECTA EJECUCION	M2	90	\$ 254.80	\$ 22,932.00
SUMINISTRO Y COLOCACION DE ZAPATA CORRIDA DE .60 CMS DE ANCHO X .15 CMS DE ESPESOR ARMADO CON 4 VARILLAS DE 3/8 EN EL SENTIDO LONGITUDINAL Y VARILLAS DE 3/8 A CADA 20 CMS EN EL SENTIDO TRANSVERSAL	M.L	90	\$ 1,313.20	\$ 118,188.00
SUMINISTRO Y COLOCACION DE MURO DE BLOCK DE 20 X 20 X 40 RELLENO CMS ASENTADO CON MORTERO CEMENTO ARENA 1:4 INCLUYE MATERIALES MANO DE OBRA Y TODO LO NECESARIO PARA SU CORRECTA INSTALACION.	M2	90	\$ 970.20	\$ 87,318.00
CADENA DE DESPLANTE DE 15X15 CM DE CONCRETO F'c= 200 KG/CM2, ARMADA CON 4 VARILLAS DEL No. 3 Y ESTRIBOS No.2 @ 15 CM, Fy= 4200 KG/CM2, INCLUYE CIMBRA COMUN, DESCIMBRADO Y CRUCES DE VARILLAS, Y TODO LO NECESARIO PARA SU CORRECTA EJECUCION.	ML	160	\$ 539.00	\$ 86,240.00
SUMINISTRO Y RELLENO DE MATERIAL INERTE COMPACTADO CON BAILARINA Y AGUA EN CAPAS DE 15 CMS DE ESPESOR, CON HUMECTACION OPTIMA HASTA ALCANZAR EL 95% DE LA PRUEBA PROCTOR. INCLUYE ACARREO EN CARRETILLA DENTRO Y FUERA DE LA OBRA, MEDIDO COMPACTO.	M3	135	\$ 833.00	\$ 112,455.00
ESTRUCTURAL			\$ -	\$ -

CASTILLO DE CONCRETO F'C=200KG/CM2 DE 15X15CMS ARMADO CON 4 VARILLAS #3 FY=4200KG/CM2 ESTRIBOS DEL #2 @ 15 CMS. INCLUYE CIMBRA COMUN, DESCIMBRADO Y CRUCES DE VARILLAS.	ML	271	\$	446.49	\$	120,998.25
CADENA DE CERRAMIENTO DE 0.15X0.15 MTS CONCRETO HECHO EN OBRA DE FC=200KG/CM2 ALBAÑILERIA Y ACABADOS	ML	180	\$	446.49	\$	80,367.84
MURO DE BLOQUE DE CONCRETO MEDIANO 15 CM DE ESPESOR, ASENTADO CON MORTERO, CEMENTO ARENA 1:4 ACABADO COMUN, A CUALQUIER ALTURA, INCLUIR ANDAMIOS Y TODO LO NECESARIO PARA SU CORRECTA EJECUCION.	M2	325	\$	960.40	\$	312,130.00
FIRME DE CONCRETO F'C=150KG/CM2, 8 CMS. DE ESPESOR, CIMBRA LIMITE, NIVELACION Y FORIADO DE NAZIZ, Y TODO LO NECESARIO PARA SU CORRECTA EJECUCION.	M2	1056	\$	803.60	\$	848,601.60
PINTURA VINILICA LAVABLE EN MUROS, COLUMNAS, TRABES, LOSAS, ZOCLOS, REMATES, INCLUYE: PREPARACION DE LA SUPERFICIE, REBABEO Y PLASTE NECESARIO, MARCA OSEL COLOR ORO, MAXIMA 100% ACRILICA O SIMILAR EN CALIDAD. INCLUYE LAS MANOS NECESARIAS PARA SU PERFECTO ACABADO Y DOS AÑOS DE GARANTIA.	M2	650	\$	117.60	\$	76,440.00
EQUIPAMIENTO			\$	-	\$	-
SUMINISTRO Y COLOCACION DE PUERTA A BASE DE MALLA CICLONICA Y TUBO GALVANIZADO DE 3" INCLUYE MARCO, CHAPA, BISAGRAS, EMPOTRAMIENTO A MURO, PERFILADO DE MURO Y RESANES Y TODO LO NECESARIO PARA SU CORRECTA EJECUCION.	PZA	2	\$	14,700.00	\$	29,400.00
SUMINISTRO Y COLOCACION DE CERCO A BASE DE MALLA CICLONICA GALVANIZADA, ALAMBRE CALIBRE 10.5 ABERT. 55X55MM, ALTURA 2.00MTS. ACABADO ENTORCHADO EN UN EXTREMO Y NUDDO EN EL OTRO, CON ALAMBRE LISO INFERIOR GALVANIZADO CALIBRE 14, POSTES DE LINEA A CADA 3.00 MTS. DE 48 MM. GALVANIZADO DE LAMINA CALIBRE 18 ALTURA DE 2.00 MT. MAS 0.50MTS. DE CIMENTACION: POSTES ESQUINEROS DE REFUERZO DE ARRANQUE O CARGADORES DE 73MM GALVANIZADO, DE LAMINA CALIBRE #16, CON ALTURA DE 2.00 MTS. MAS 0.75 MTS DE CIMENTACION: ABRAZADERAS GALVANIZADAS, SOLERAS GALVANIZADA DE 3/16"X3/4" CON RETENIDAS HORIZONTALES PARA POSTES ESQUINEROS Y DE ARRANQUE A 2/3 DE ALTURA DE 3.00 MTS. DE LONGITUD Y 40MM DE DIAMETRO GALVANIZADO CALIBRE #20, INCLUYENDO TIRANTE DE CABLE DE ACERO GALVANIZADO 4.8 MM. Y MECANISMO TENSOR GALVANIZADO DE TORNILLOS CON DJD Y TUERCA, BARRA SUPERIOR GALVANIZADA DE 40MM CALIBRE #20, CON UNIONES DE TUBO DE 42MM GALVANIZADO, TORNILLERIA Y HERRAJES NECESARIOS PARA SU ADECUADA INSTALACION. INCLUYE RODAPIE DE 30X14 CM DE CONCRETO DE F'C=150KG/CM2, SIN ARMAR PARA AHDGAR MALLA CICLONICA	M2	300	\$	664.44	\$	199,332.00
SUMINISTRO Y COLOCACION DE PORTERIA DE FUTBOL A BASE DE PTR 4", CON MALLA CICLONICA Y SOLERA DE 1 1/2" x 1/8" EN LAS CARAS DE LA PORTERIA PARA REFUERZO. INCLUYE FIJADO A PISO Y TODO LO NECESARIO PARA SU CORRECTA EJECUCION	PZA	2	\$	39,200.00	\$	78,400.00
GRAOAS			\$	-	\$	-
EXCAVACION A MANO EN MATERIAL C HASTA 2 M. INCLUYE AFINE DE TALUDES Y ACARREO DENTRO DE LA OBRA DE MATERIAL NO UTILIZABLE	M3	24	\$	960.40	\$	23,049.60
PLANTILLA DE CONCRETO HECHO EN OBRA F'C=100 kg/cm2 DE 5 CM DE ESPESOR, INCLUYE COLADO Y CURADO EN OBRA, MATERIAL, MANO DE OBRA, HERRAMIENTA, EQUIPO Y TODO LO NECESARIO PARA SU CORRECTA EJECUCION	M2	19.2	\$	254.80	\$	4,892.16
SUMINISTRO Y COLOCACION DE ZAPATA CORRIDA DE 60 CMS DE ANCHO X 15 CMS DE ESPESOR ARMADO CON 4 VARILLAS DE 3/8 EN EL SENTIDO LONGITUDINAL Y VARILLAS DE 3/8 A CADA 20 CMS EN EL SENTIDO TRANSVERSAL	ML	90	\$	931.00	\$	83,790.00
SUMINISTRO Y COLOCACION DE MURO DE BLOQUE DE 15 X 15 X 40 RELLENO CMS ASENTADO CON MORTERO CEMENTO ARENA 1:4 INCLUYE MATERIALES MANO DE OBRA Y TODO LO NECESARIO PARA SU CORRECTA INSTALACION.	M2	90	\$	960.40	\$	86,436.00
MURO DE BLOQUE DE CONCRETO MEDIANO 15 CM DE ESPESOR, ASENTADO CON MORTERO, CEMENTO ARENA 1:4 ACABADO COMUN, A CUALQUIER ALTURA, INCLUIR ANDAMIOS Y TODO LO NECESARIO PARA SU CORRECTA EJECUCION.	M2	38.46	\$	960.40	\$	36,936.98
CADENA DE DESPLANTE DE 15X15 CM DE CONCRETO F'C= 200 KG/CM2, ARMADA CON 4 VARILLAS DEL No. 3 Y ESTRIBOS No.2 @ 15 CM, FY= 4200 KG/CM2, INCLUYE CIMBRA COMUN, DESCIMBRADO Y CRUCES DE VARILLAS, Y TODO LO NECESARIO PARA SU CORRECTA EJECUCION.	ML	24	\$	548.80	\$	13,171.20
CASTILLO DE CONCRETO F'C=200KG/CM2 DE 15X15CMS ARMADO CON 4 VARILLAS #3 FY=4200KG/CM2 ESTRIBOS DEL #2 @ 15 CMS. INCLUYE CIMBRA COMUN, DESCIMBRADO Y CRUCES DE VARILLAS.	ML	36	\$	548.80	\$	19,756.80
CADENA DE DESPLANTE DE 15X15 CM DE CONCRETO F'C= 200 KG/CM2, ARMADA CON 4 VARILLAS DEL No. 3 Y ESTRIBOS No.2 @ 15 CM, FY= 4200 KG/CM2, INCLUYE CIMBRA COMUN, DESCIMBRADO Y CRUCES DE VARILLAS, Y TODO LO NECESARIO PARA SU CORRECTA EJECUCION.	ML	24	\$	568.40	\$	13,641.60
LOSA DE CONCRETO F'C= 200 KG/CM2, DE 12 CMS DE ESPESOR ARMADO CON VARILLAS DEL #3 FY=4200 KG/CM2, SEGUN PLANO Y ESPECIFICACIONES. INCLUYE COLADO Y VIBRADO	M2	80	\$	1,852.20	\$	148,176.00

PINTURA VINILICA LAVABLE EN MUROS, COLUMNAS, TRABES, LOSAS, ZOCLOS, REMATES, INCLUYE: PREPARACION DE LA SUPERFICIE, REBABEO Y PLASTE NECESARIO, MARCA OSEL COLOR ORO, MAXIMA 100% ACRILICA O SIMILAR EN CALIDAD. INCLUYE LAS MANOS NECESARIAS PARA SU PERFECTO ACABADO Y DOS AÑOS DE GARANTIA.	M2	320	\$ 117.60	\$ 37,632.00
LIMPIEZA FINAL DE OBRA INCLUYE RETIRO DE ESCOMBRO Y BASURA	M2	1056	\$ 23.52	\$ 24,837.12
AREA RECREATIVA				
SUMINISTRO Y COLDCACION DE SOMBRA PARA ASADOR A BASE DE ESTRUCTURA METALICA DE PTR Y POLIN Y CUBIERTA DE LAMINA PINTRO R101 CAL 24 COLOR BCO INCLUE CIMENTACIONES DE .50 X .50 CMS A BASE DE CONCRETO F' C=200 KG/CM2 MATERIALES MANO DE OBRA Y TODO LO NECESARIO PARA SU CORRECTA EJECUCION.	PZA	4	\$ 63,700.00	\$ 254,800.00
SUMINISTRO Y COLOCACION DE ASADOR A BASE DE CONCRETO APARENTE CON DIMENCIONES DE 1.4 X .6 X 1.5 M DE ALTURA INCLUYE PARILLA A BASE DE VARILLA CUADRADA DE 1/2 "	PZA	8	\$ 18,522.00	\$ 148,176.00
JUEGOS INFANTILES				
SUMINISTRO Y CDLOCACION DE JUEGO MARCA WOOLFOK MODELO PARA 3D NINOS INCLUYE SUMINISTRO, INSTLACION Y FIJACION EN SITIO.	PZA	2	\$ 401,800.00	\$ 803,600.00

SUBTOTAL	\$	6,339,799.24
I.V.A	\$	1,014,367.88
TOTAL	\$	7,354,167.12

